

AMPLIACIÓN DO COLEXIO PLURILINGÜE CARDEAL QUIROGA PALACIOS


Presentación do proxecto básico

Necesidade real da parcela VS. Condicións do Concello de Santiago



Xunta de Galicia


Concello

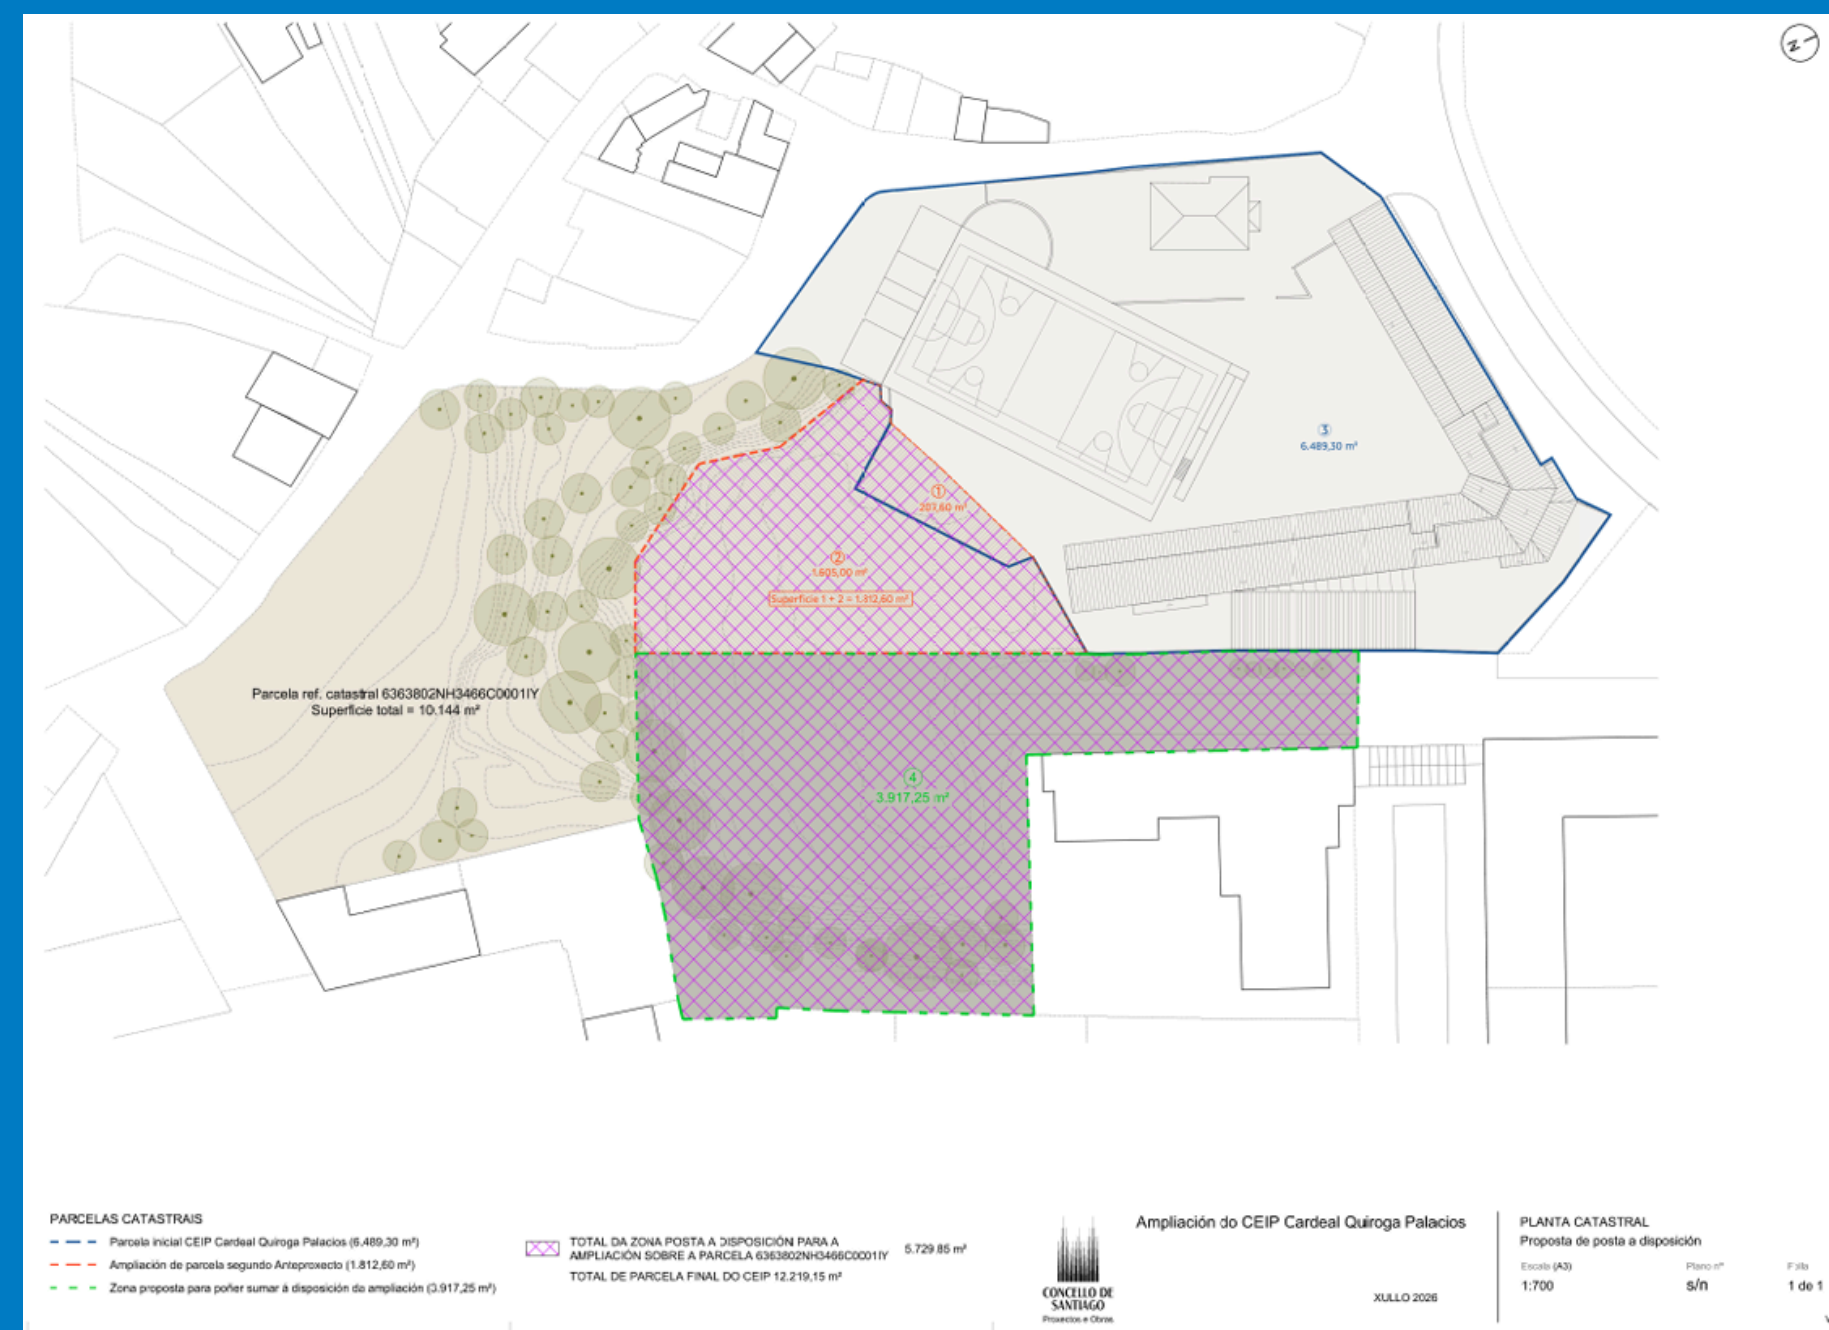

Plano do centro coa ampliación




Novo edificio. Planta

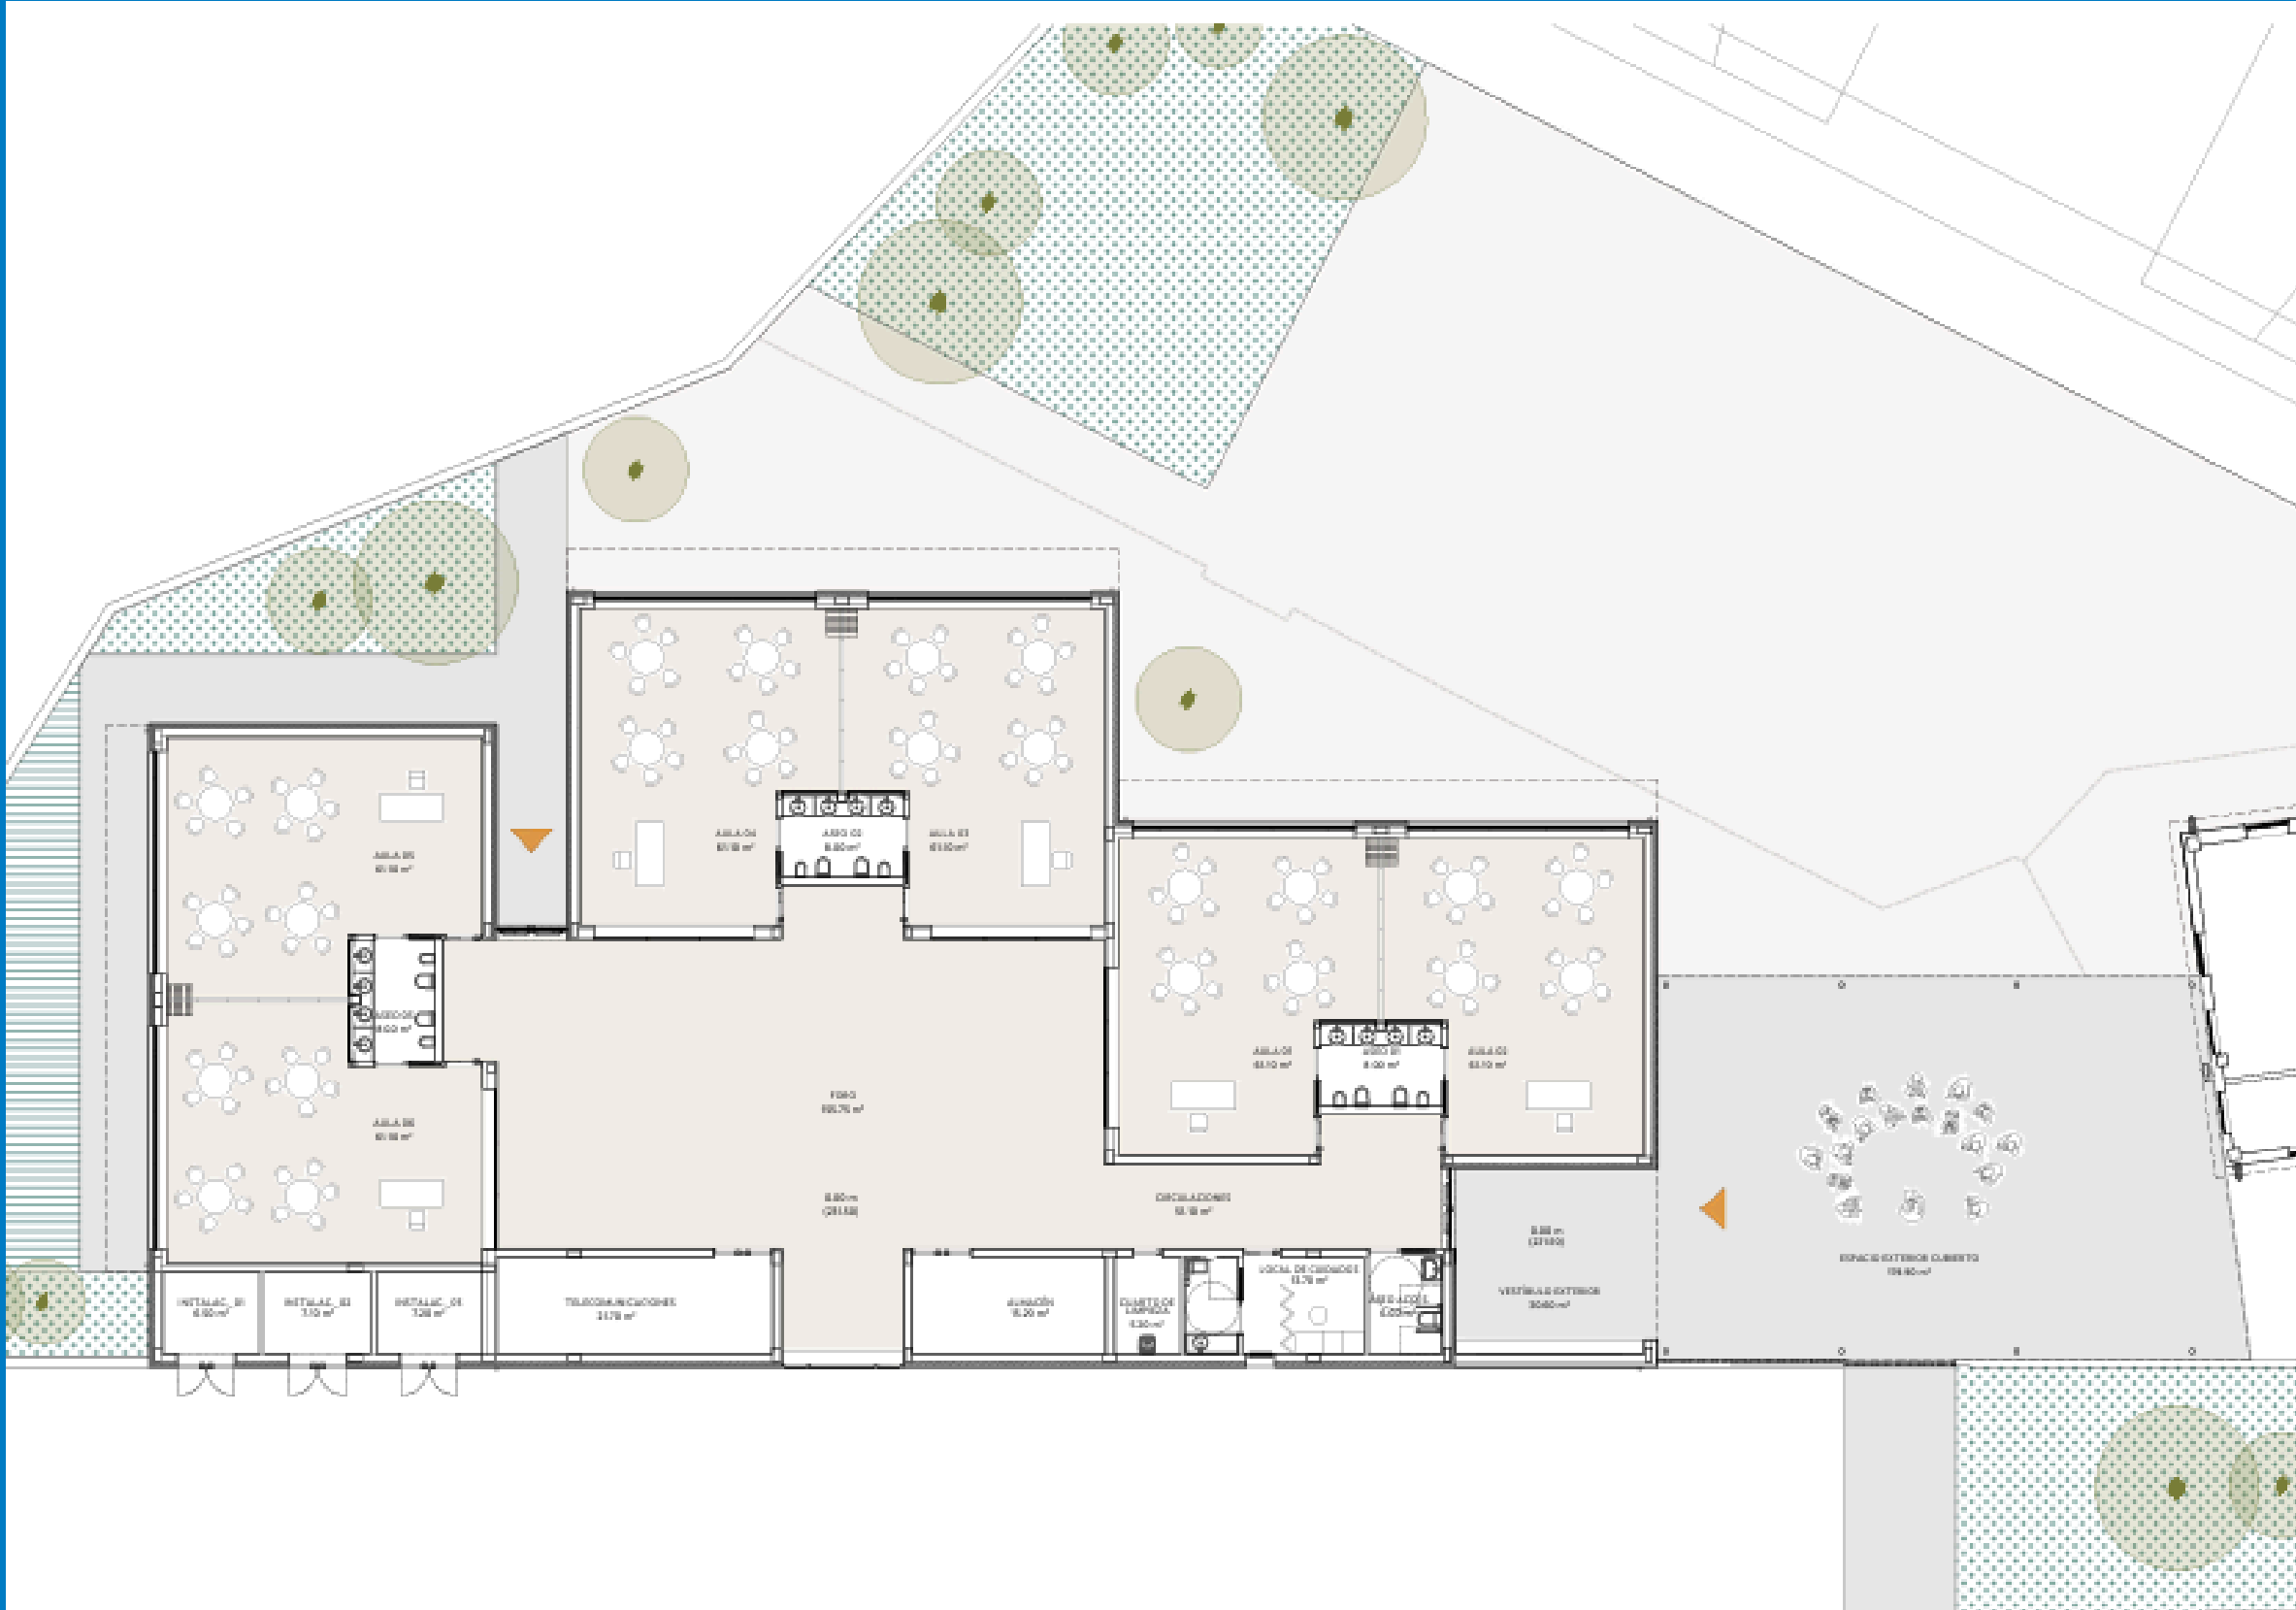

Novo edificio. Alzados

Leste

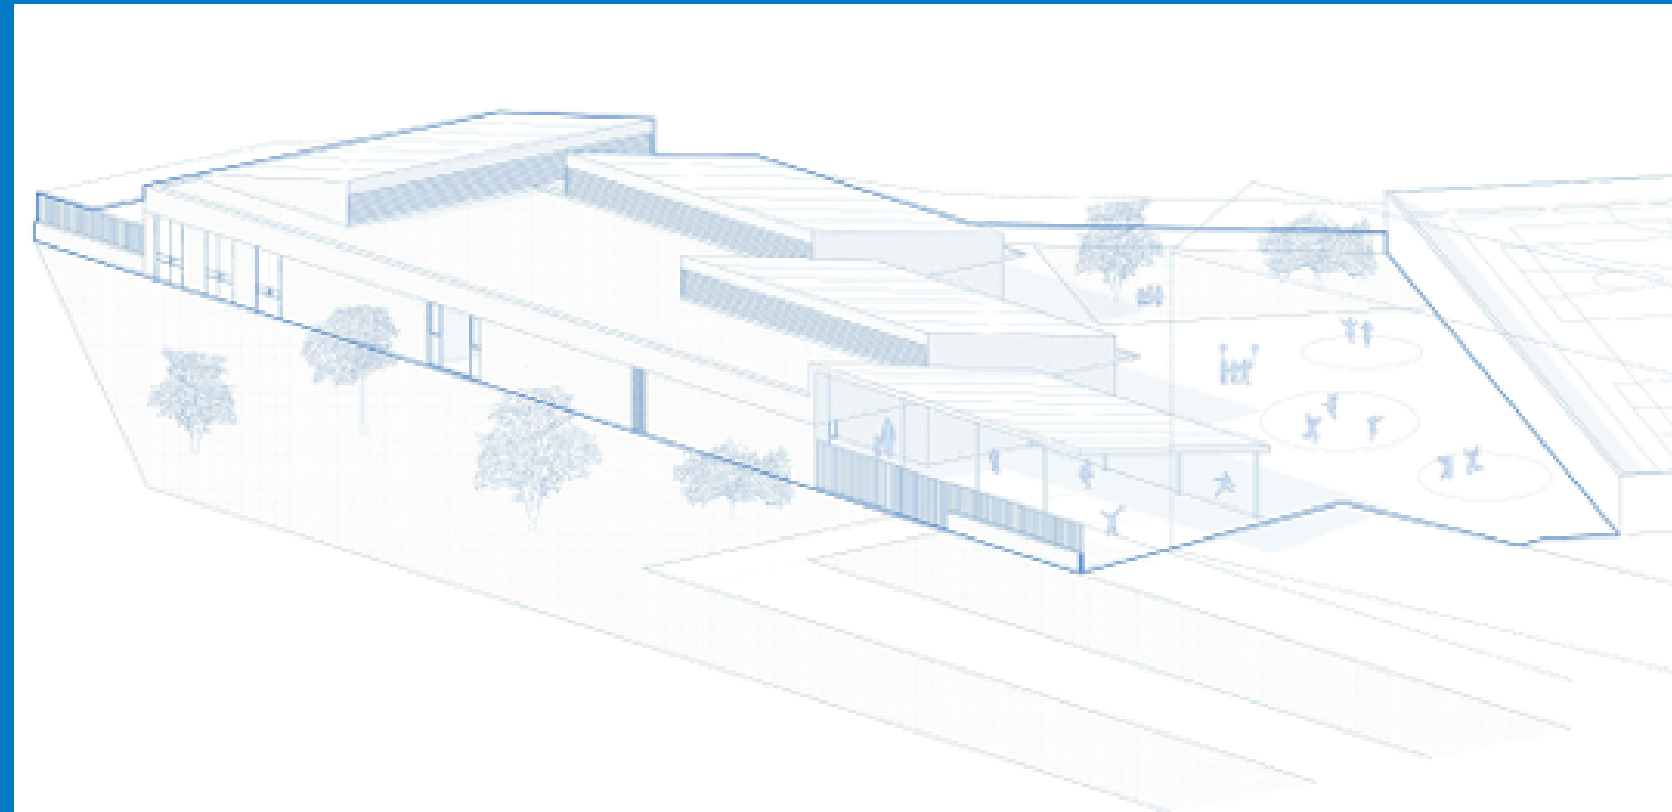

Oeste-sur



